


# Ilot 1.4

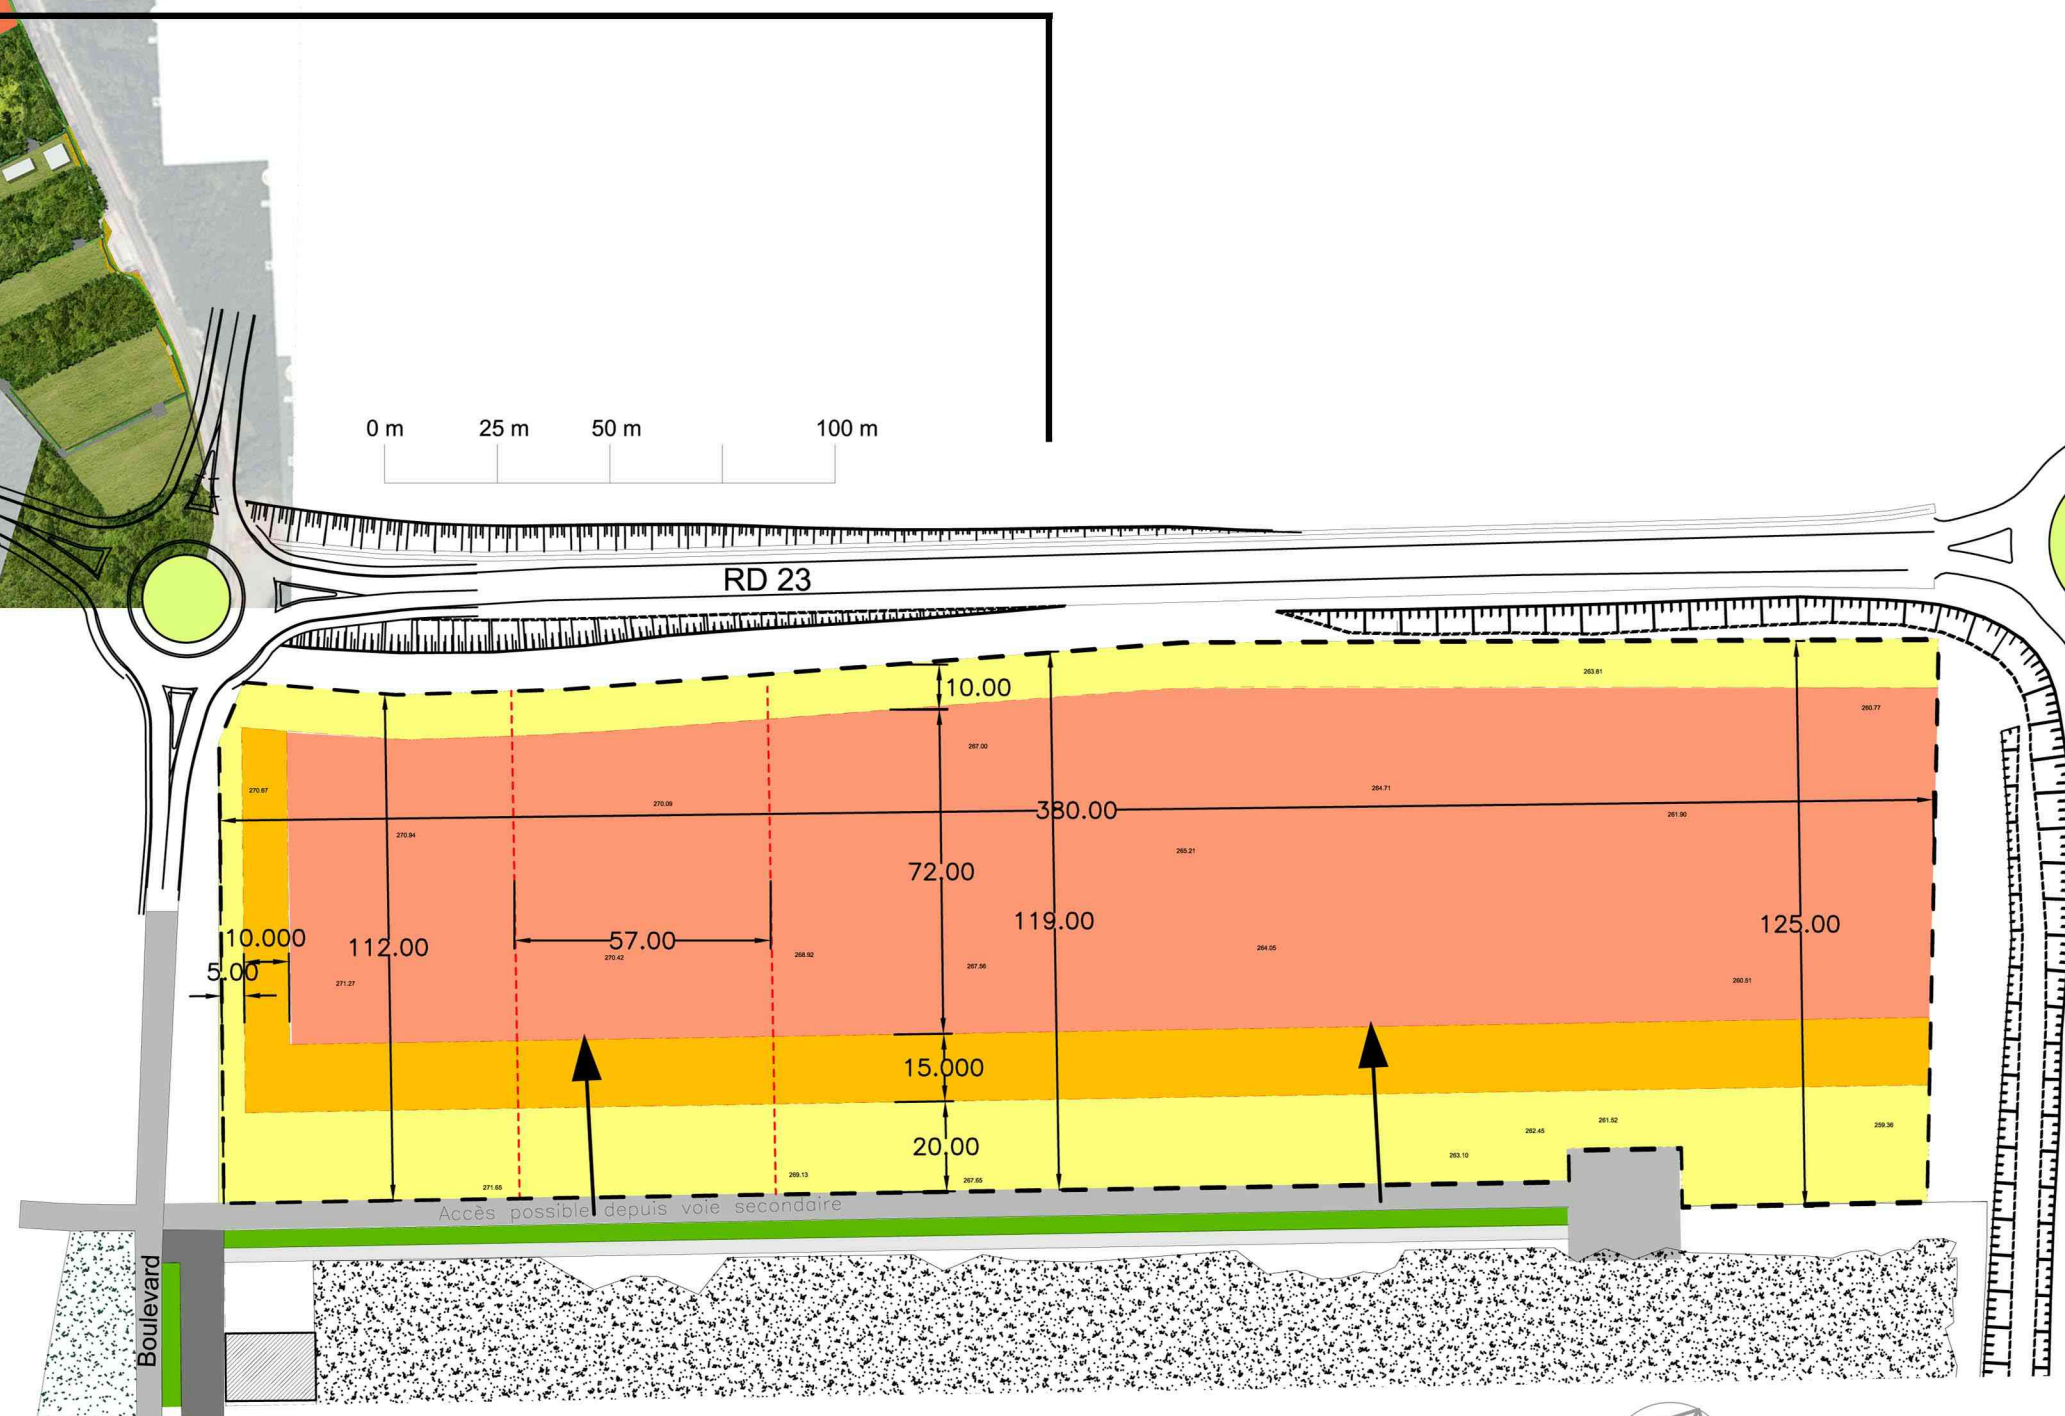

- Périmètre de l'ilot
- principe de découpe à la demande
- principe d'accès depuis la rue
- bande inconstructible
- bande d'implantation des façades principales
- surface constructible
- noue végétalisée
- couvert boisé existant
- voirie
- trottoir
- esplanade
- Bâtiment sur le boulevard
- Cotes données de manière approximative

COMMUNAUTÉ DE COMMUNES DU  
**Warndt**

**sodevam**  
nord lorraine  
développer la qualité de vie

**insitu.**

**WarndtPark**  
NATURELLEMENT DIFFÉRENT

Ilot 1.4.  
Surface totale : 44 757 m<sup>2</sup>  
Surfaces constructibles : 26 404 m<sup>2</sup>

